물놀이장 오즈의 마법사 바닥조각

감계3호 근린공원바닥 (미세조각)

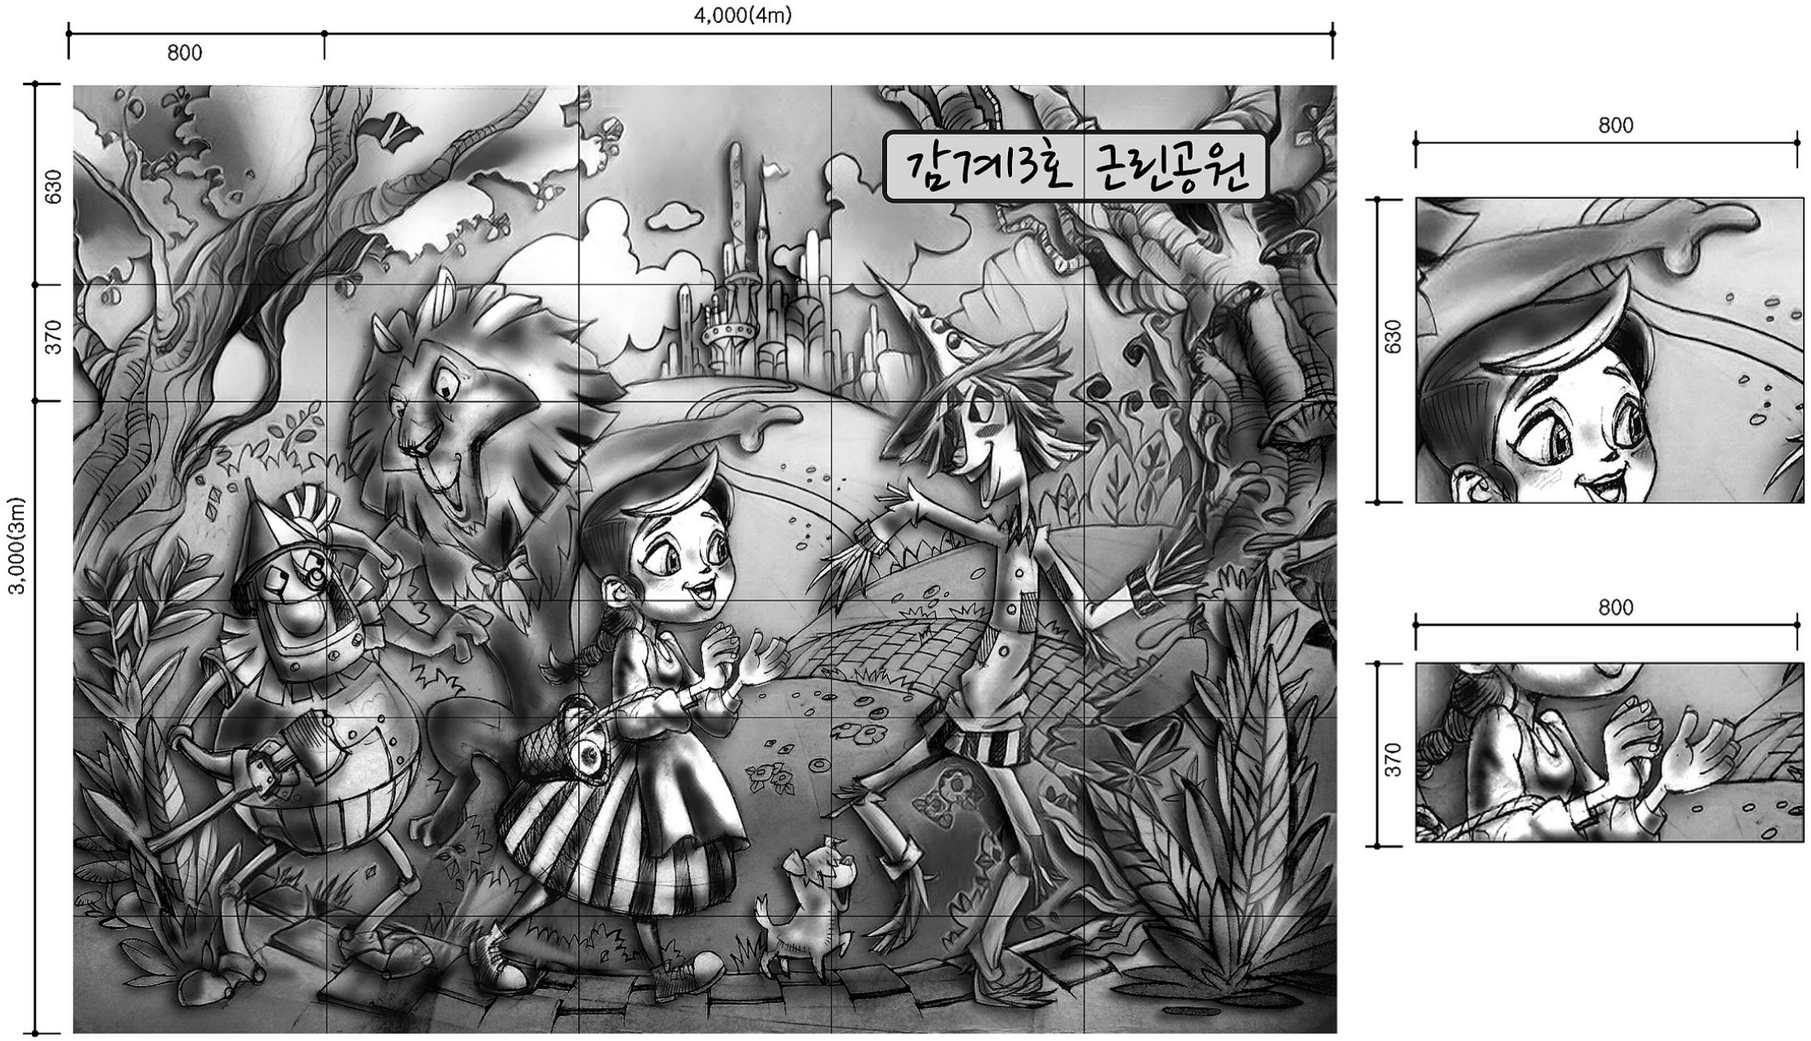

나무목 경남 창원시 의창구 북면 백월로 327번길 17-9 TEL:(055)275-1132 FAX:(0504)081-1293 E-mail : woodmok2@naver.com	출하일자 / 결재	NO	NOTE	DATE	APPR	수신처		사 업 명 칭 PROJECT TITLE 감계3호 근린공원바닥 (미세조각)	계획설계 / 실시설계 / 검토자	설계자 담당 목의동 / 검수/승인	도 면 명 DRAWING TITLE 입면도/3D

축 척		설계일자	도면번호
1 /		2019.06	20190600-1
1 /			

감기
PKD

물놀이장 오즈의 마법사 바닥조각

물놀이장 오즈의 마법사 바닥조각

물놀이장 오즈의 마법사 바닥조각